




# POHLED SEVEROZÁPADNÍ

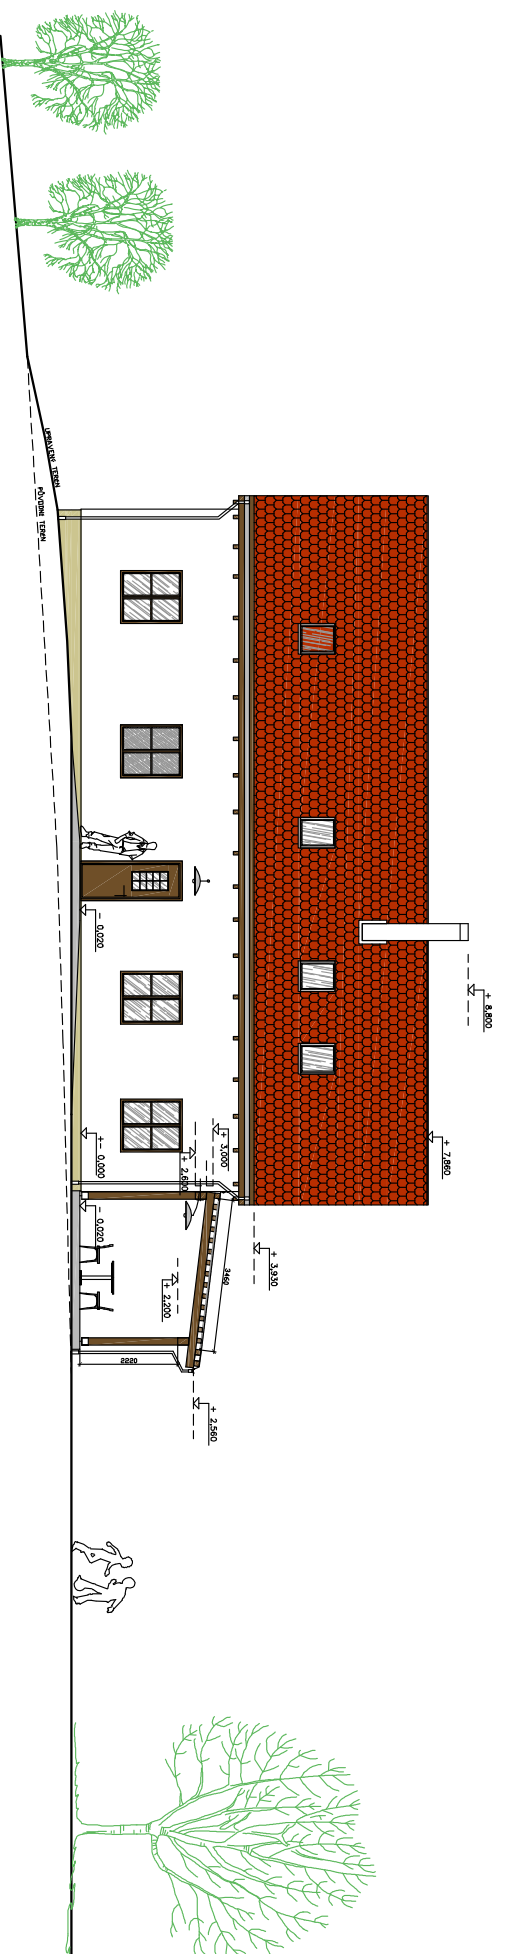

# POHLED SEVEROVÝCHODNÍ

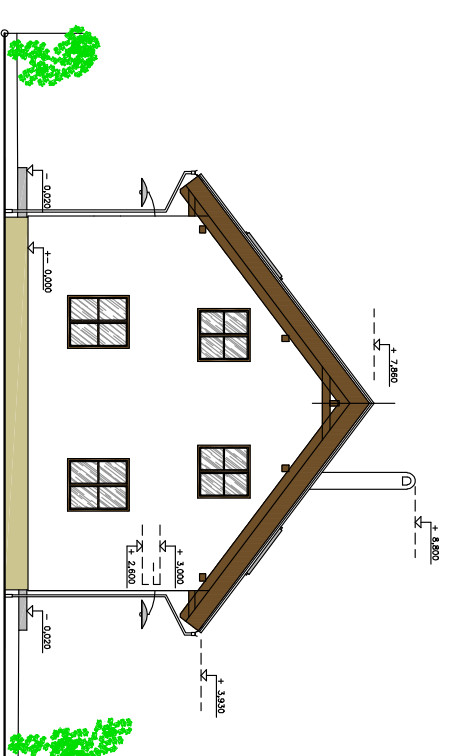

# POHLED JIHOZÁPADNÍ

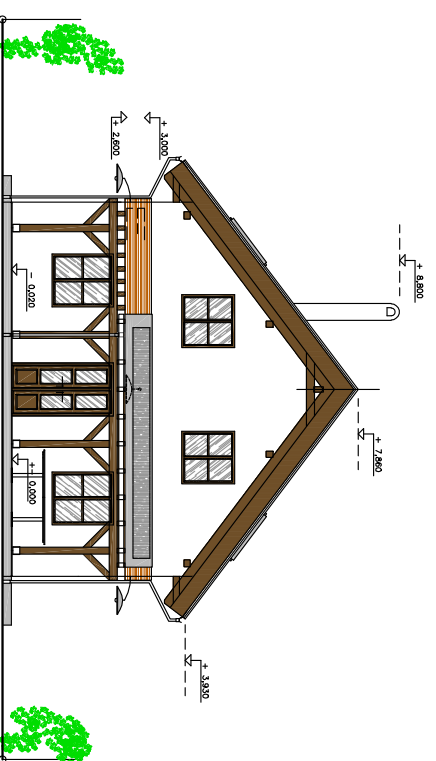

# POHLED JIHOVÝCHODNÍ

